



LEGENDA

PERIMETRO CENTRO STORICO

NUMERO DI PIANI FUORI TERRA DEGLI EDIFICI

1 PIANO FUORI TERRA

2 PIANI FUORI TERRA

3 PIANI FUORI TERRA

4 PIANI FUORI TERRA

5 PIANI FUORI TERRA

6 PIANI FUORI TERRA

7 PIANI FUORI TERRA

TIPOLOGIE EDILIZIE DEGLI EDIFICI

EDIFICI A CORTINA

EDIFICIO A CORTINA

EDIFICI ISOLATI

VILLETTE

EDIFICIO UNIFAMILIARE

EDIFICIO BIFAMILIARE

EDIFICIO A SCHIERA

PALAZZINE


PALAZZINA

EDIFICI RESIDENZIALI INTEGRATI

IN ALTRE ATTIVITA'

EDIFICIO RESIDENZIALE INTEGRATO

IN ALTRE ATTIVITA'

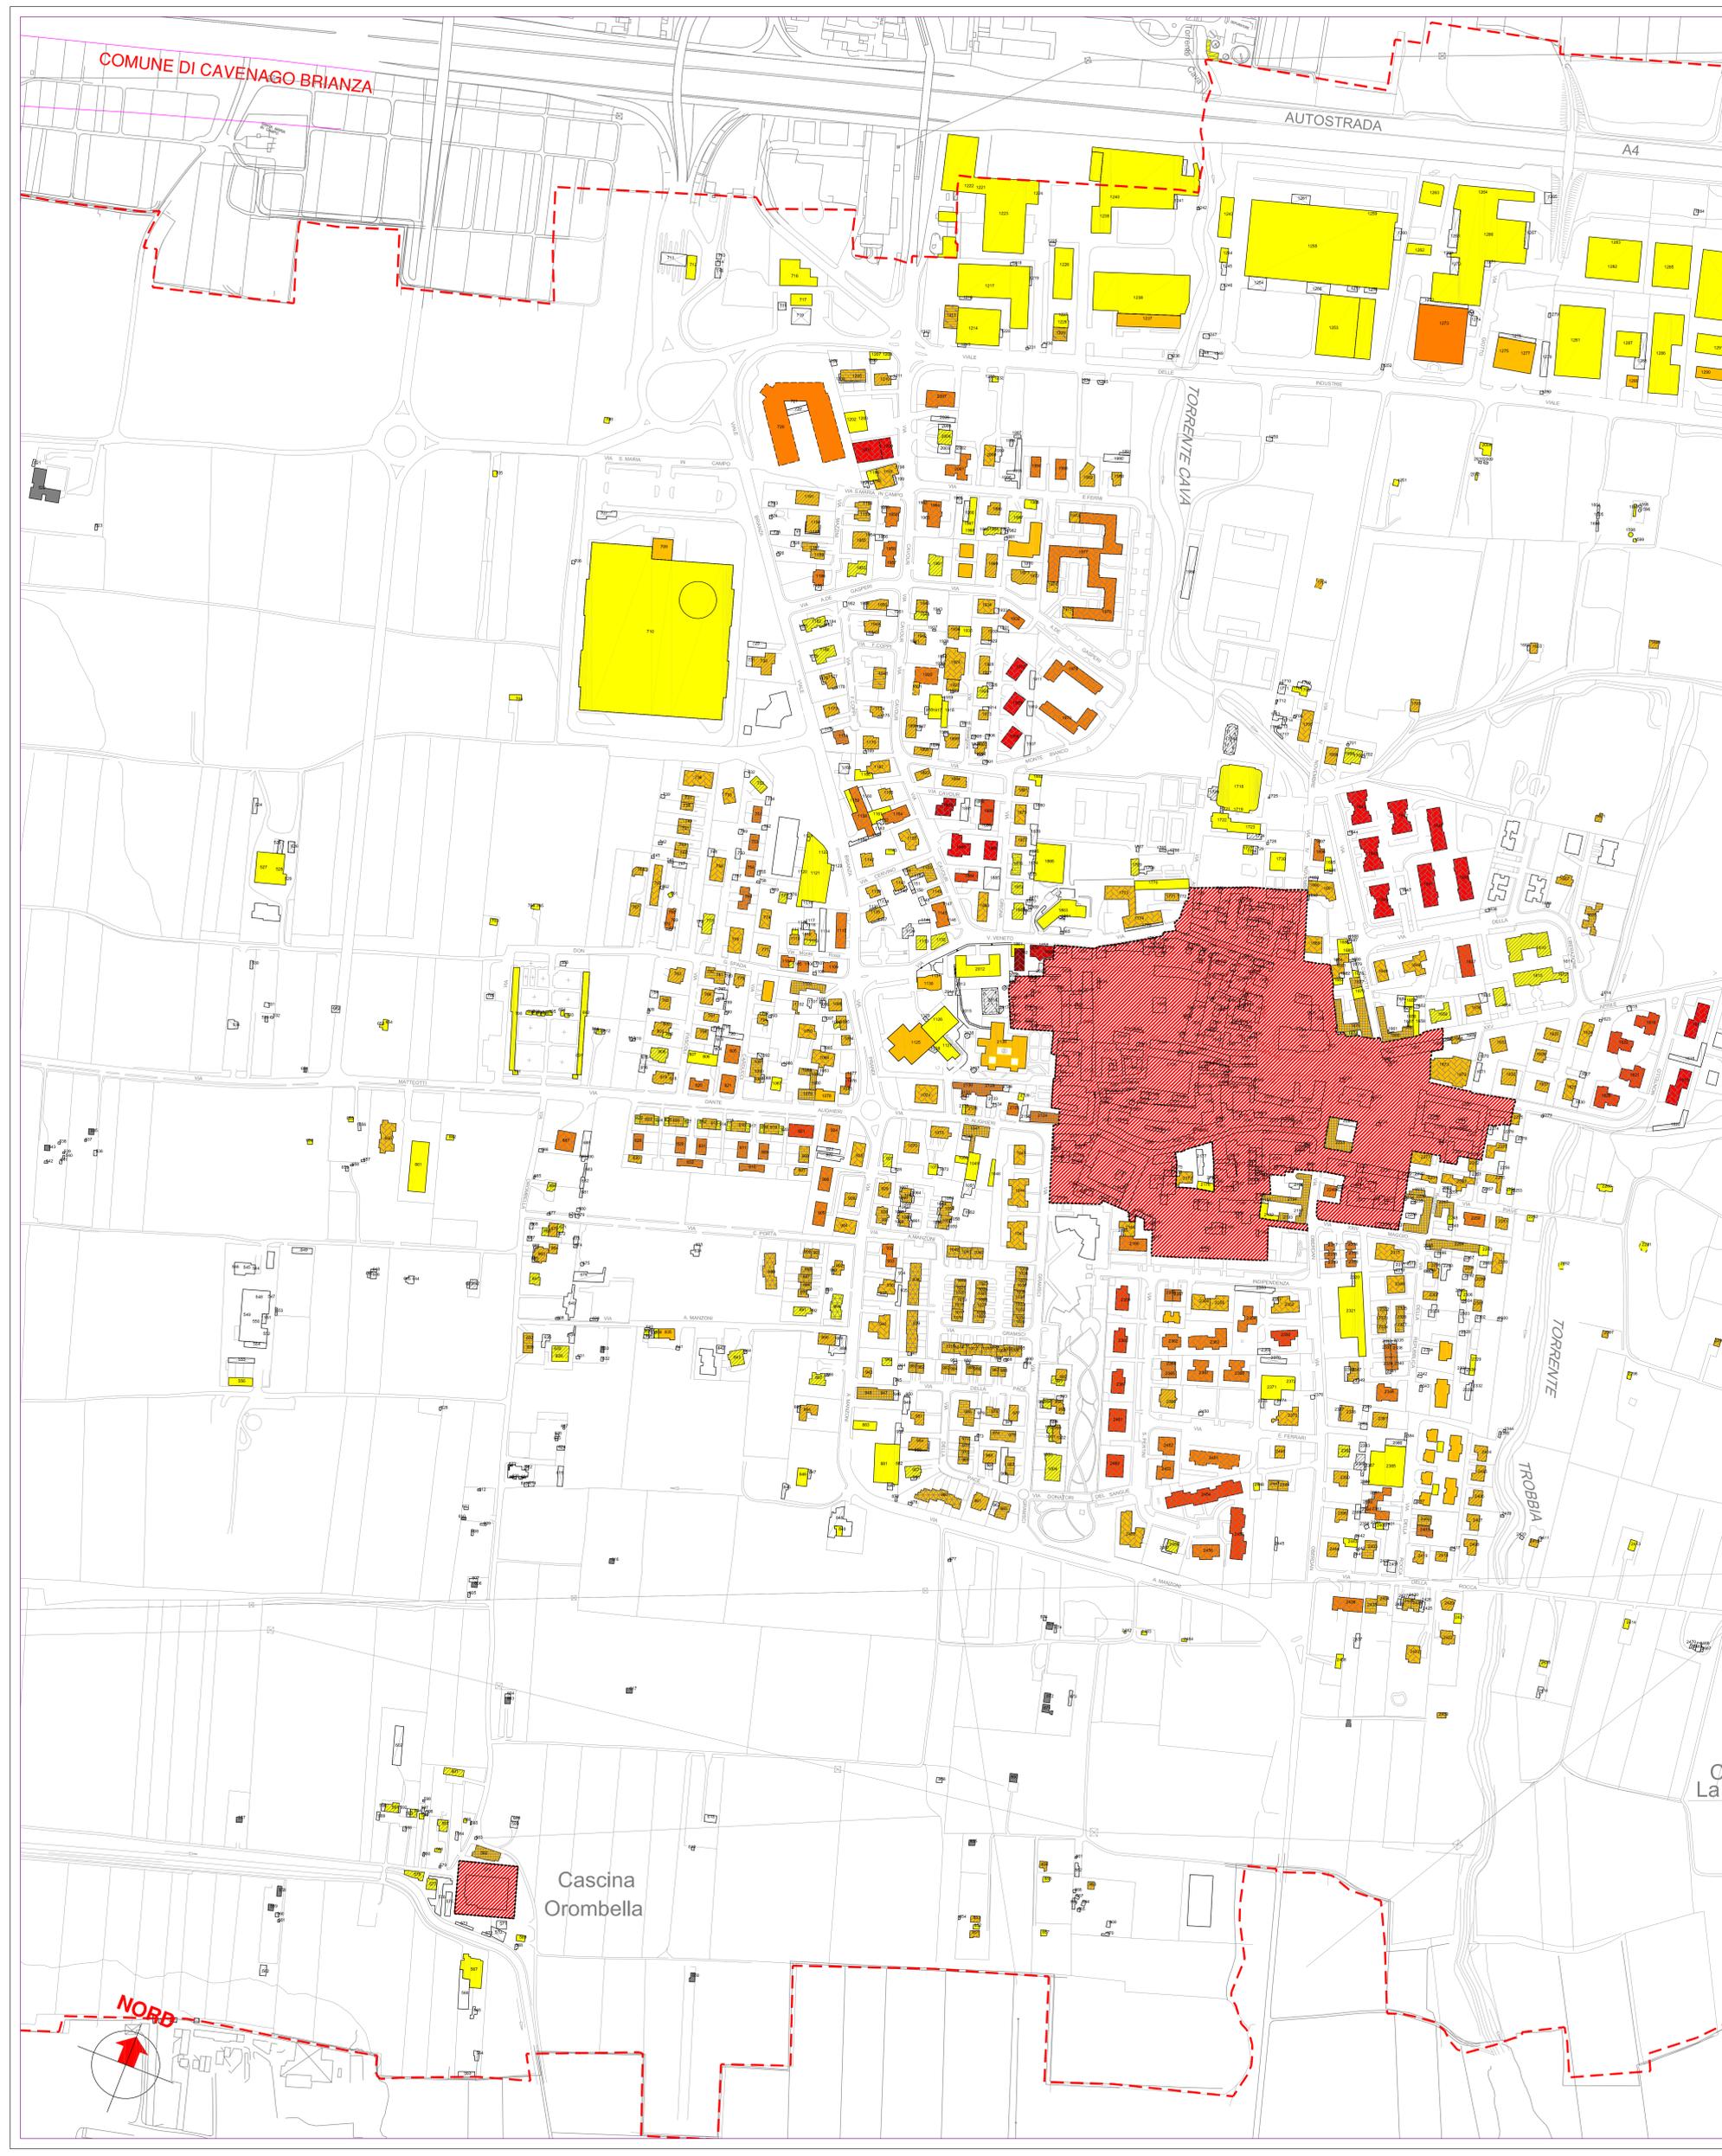

COMUNE DI CAVENAGO BRIANZA

AUTOSTRADA

A4

TORRENTE CAVA

TORRENTE

TROBBIA

Cascina Orombella

NORD