



Il Sindaco:

Silvano Brambilla

Il Segretario Comunale:

Dott. Anna Burzatta

Adozione: 30 Giugno 2008

Approvazione: 16 Dicembre 2008

DdP

LEGENDA


PERIMETRO CENTRO STORICO

DESTINAZIONE D'USO PREVALENTE DEGLI EDIFICI

- Residenziale: ABITAZIONI
- Residenziale: ACCESSORI
- Primaria: RESIDENZE AGRICOLE
- Primaria: ACCESSORI AGRICOLI
- Secondaria: ARTIGIANALE
- Terziaria: COMMERCIALE
- Terziaria: DIREZIONALE
- Standard: AMMINISTRATIVO
- Standard: CULTO E ATTIVITA' PARROCCHIALI
- Standard: SPORTIVO
- Standard: TECNOLOGICO
- CIMITERO
- EDIFICI MINORI

**DESTINAZIONE D'USO AL PIANO TERRENO DEGLI EDIFICI
DIFFERENTE DALLA PREVALENTE**

- Residenziale: ACCESSORI
- Terziaria: COMMERCIALE
- Terziaria: DIREZIONALE

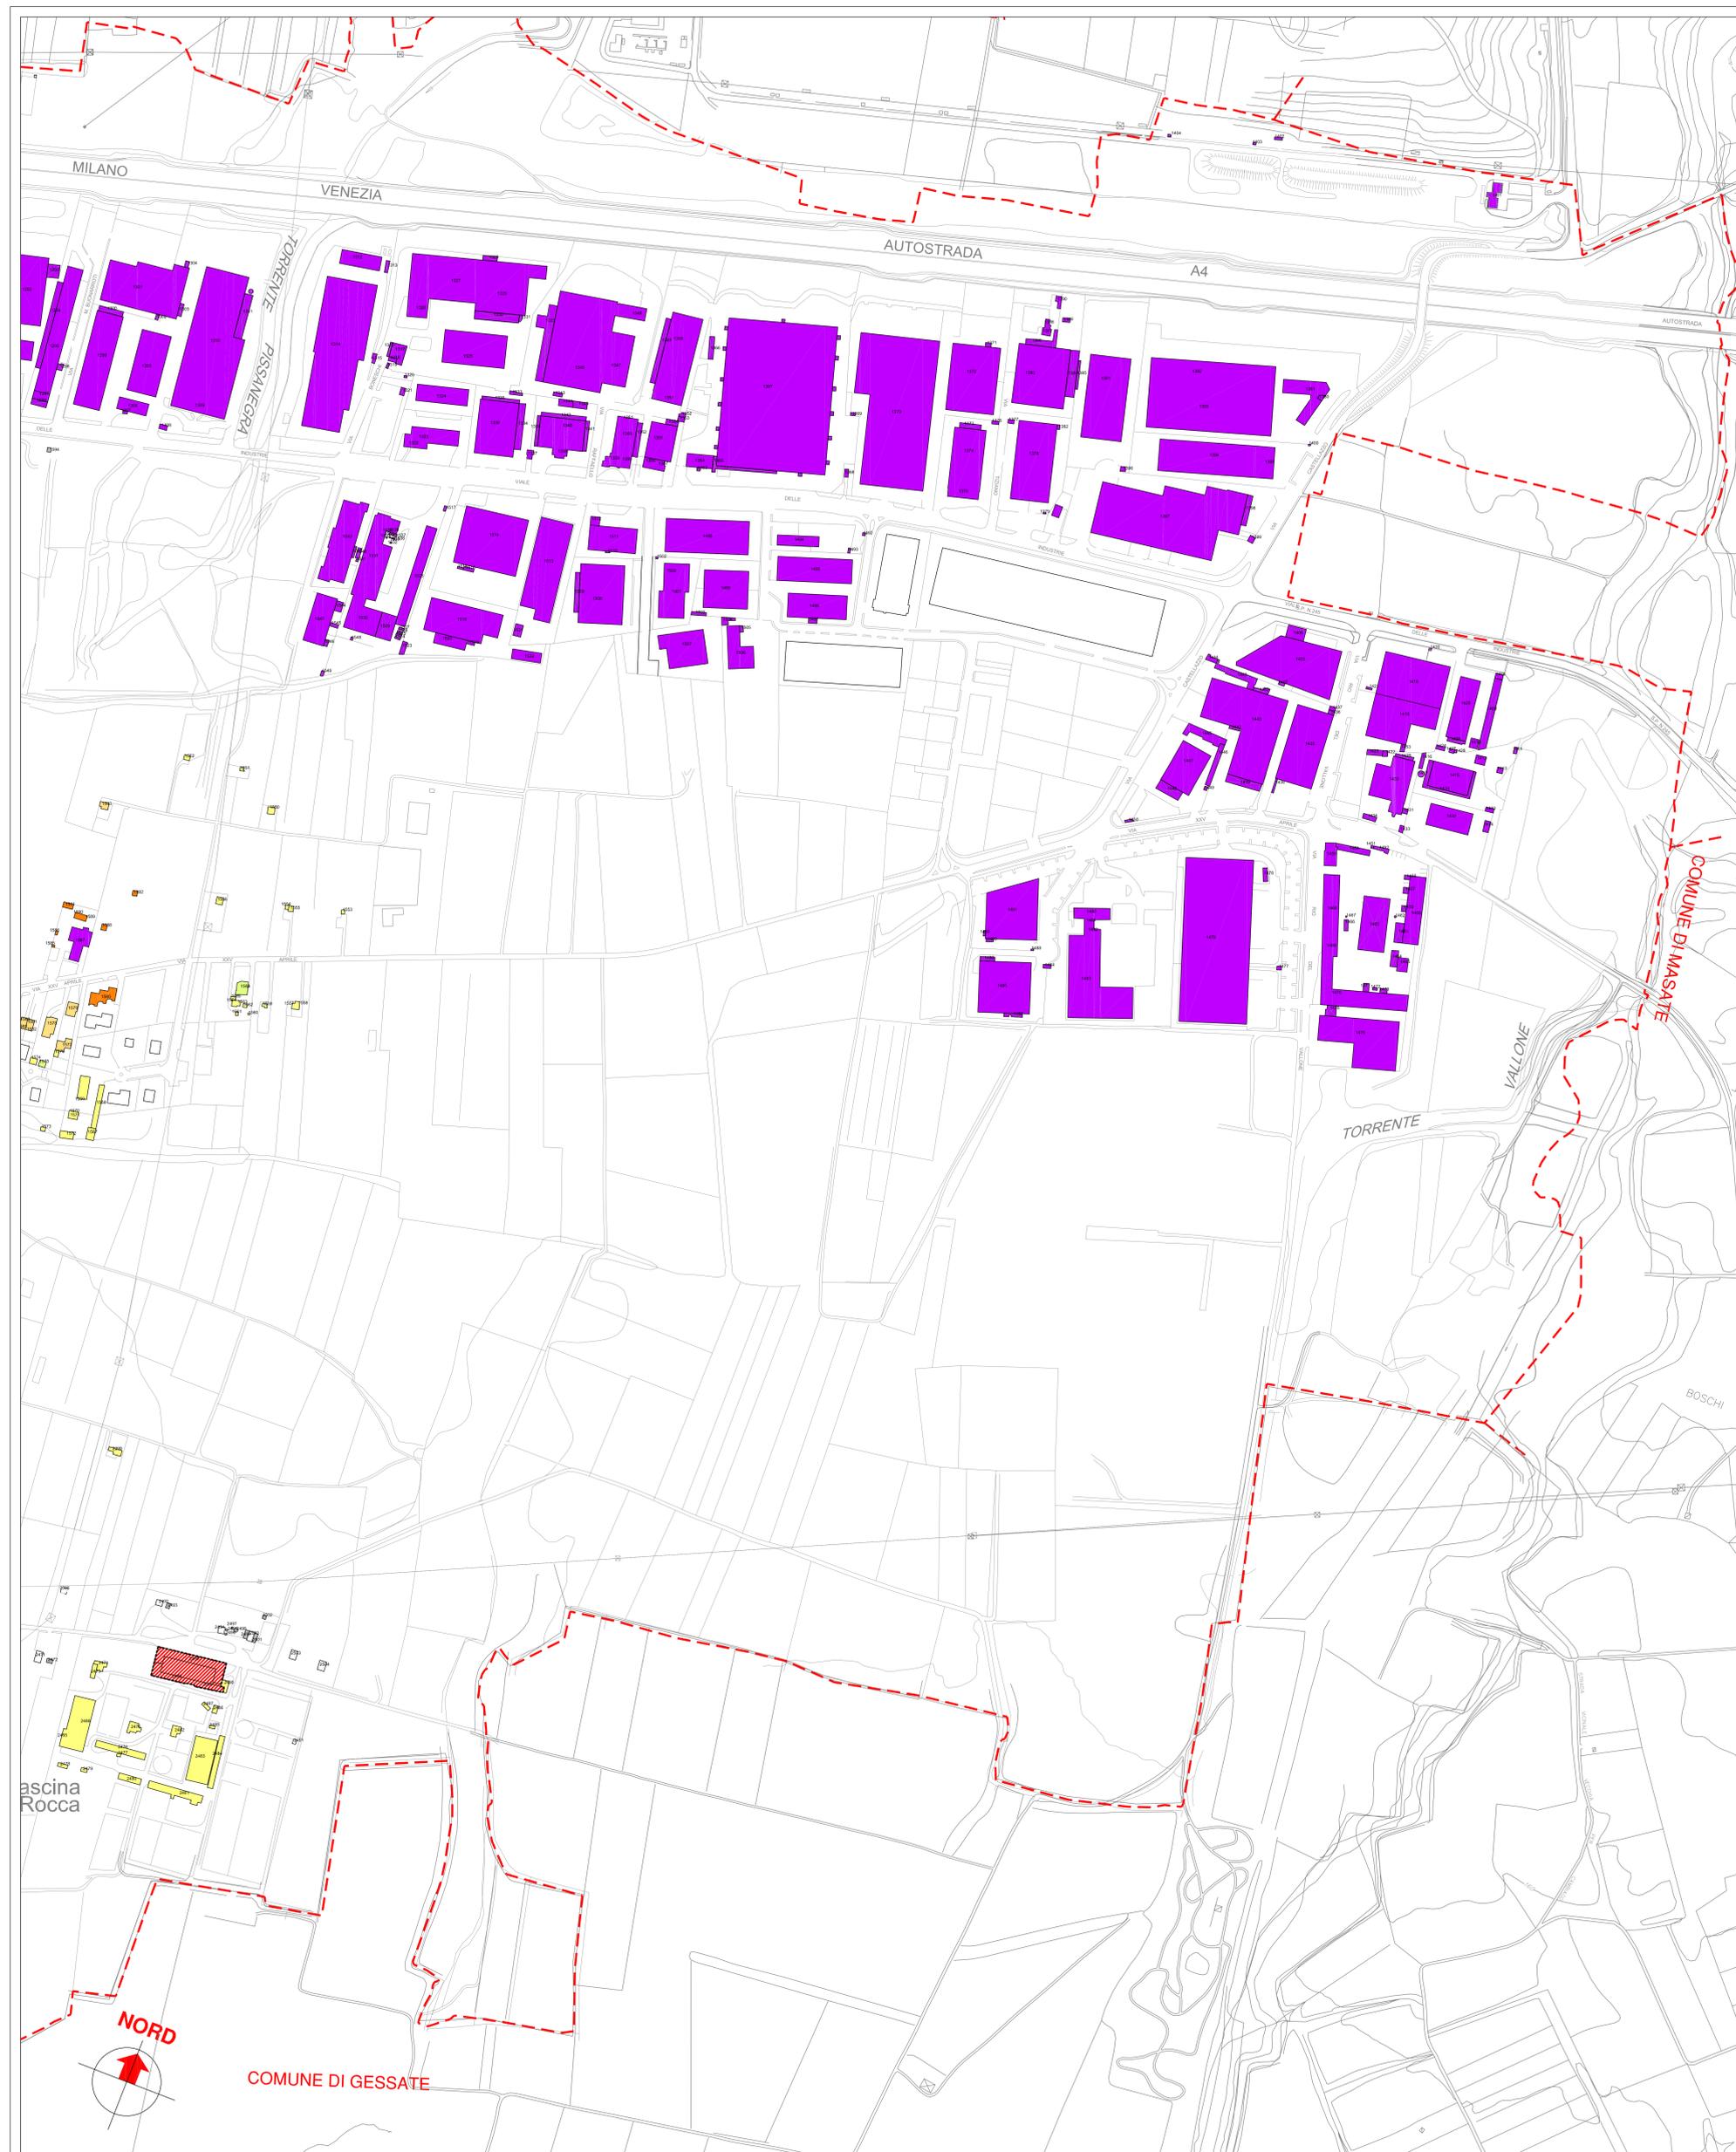

ascina
Rocca

COMUNE DI GESSATE

COMUNE DI MASATE

MILANO
VENEZIA

AUTOSTRADA
A4

TORRENTE
PISALLEGRA

TORRENTE

VALLONE

BOSCHI