

LEGENDA

RETE ECOLOGICA COMUNALE

Elaborata sulla base del PTCP vigente (Tav. 4 "Rete Ecologica Provinciale")

 Dorsale Verde Nord interna al comune di Cambiagio (art. 48 norme PTCP)

Elementi primari

(Approfondimento dei "gangli secondari" della REP - Art. 44 norme PTCP)

 Ambiti agricoli di supporto alla Rete Ecologica Comunale

Elementi secondari

(Approfondimento dei "corridoi ecologici secondari" della REP - Art. 45 norme PTCP)

 Corridoi ecologici secondari interni al comune di Cambiagio

Boschi

(Approfondimento delle "aree boscate" della REP - Art. 51 norme PTCP)

 Aree boscate

 (Sovrapposte agli altri ambiti)

Altri elementi

 Fiumi e altri corsi d'acqua

 Ambiti urbanizzati

Elementi di interferenza della REC

(Aree antropizzate)

 Nuclei e edifici isolati

 Barriere infrastrutturali (art. 47 norme PTCP)

 Ambiti di cava individuati dal Piano Cave Provinciale (approvato con D.C.R. n. 166 del 16-05-2006)

RETE ECOLOGICA PROVINCIALE

PTCP vigente (Tav. 4 "Rete Ecologica Provinciale")


 Dorsale Verde Nord esterna al comune di Cambiagio (art. 48 norme PTCP)

Elementi secondari

("Corridoi ecologici secondari" della REP - Art. 45 norme PTCP)

 Corridoi ecologici secondari esterni al comune di Cambiagio

Stralcio del PTCP vigente (Tav. 4 "Rete Ecologica Provinciale")

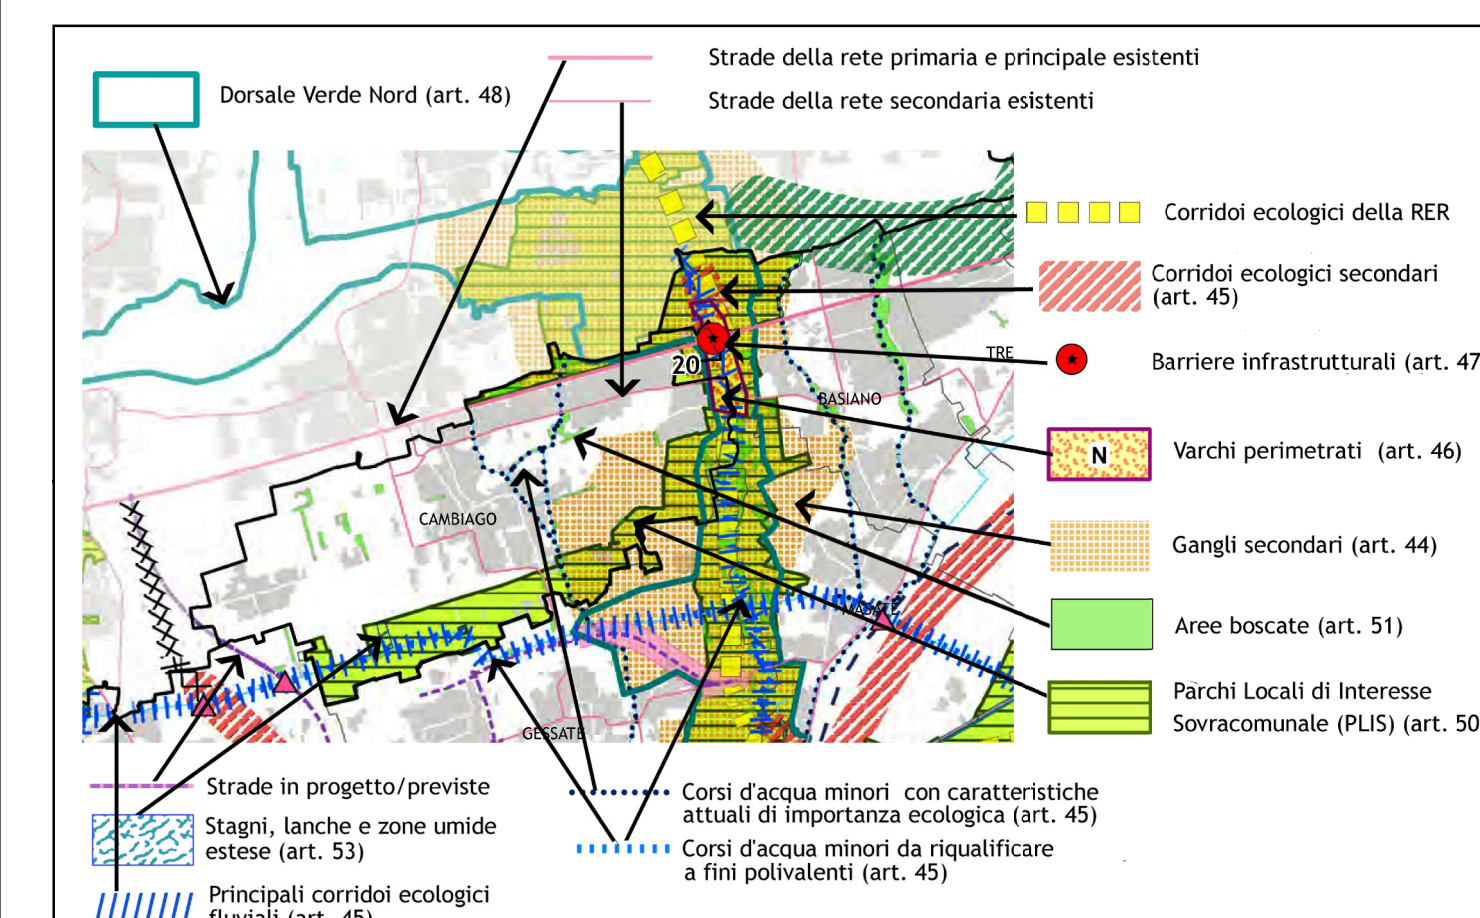

CONFINI

 Confine comunale



COMUNE DI
CAMBIAGIO
CITTÀ METROPOLITANA DI MILANO

PGT REVISIONE 2019-2020

Piano di Governo del Territorio
ai sensi della Legge Regionale 11 marzo 2005, n. 12

9

PdS

Piano dei Servizi

Tavola

Carta della REC - Rete Ecologica Comunale
APPROVAZIONE
scala 1:5.000

allegato alla deliberazione di Consiglio Comunale n. del

SINDACO
dott. Laura Tressoldi

ASSESSORE ALL'URBANISTICA
dott. Alessandro Meoni

SEGRETARIO
dott.ssa Adele Francesca Rosato

PROGETTISTA
ing. Maurizio Rossetti
arch. Mario Rossetti

COLLABORATORE
geom. Mauro Scano

RESPONSABILE UFFICIO EDILIZIA PRIVATA,
URBANISTICA
arch. Giovanni Di Cravati



STUDIO MOSCOLARI
urbanistica architettura ingegneria
via della pace 14 - 20145 - CAMBIAGIO (MI) - tel. 0362 890069 - fax 0362 890071 - www.studiomoscolari.it