

CAVENAGO DI BRIANZA

LEGENDA

SISTEMA DELLO SPAZIO COSTRUITO

- Città consolidata**
- Ambiti del centro storico e delle cascinie storiche - A
 - Ambiti del tessuto consolidato residenziale
 - Ambiti residenziali - B1
 - Ambiti residenziali - B2
 - Ambiti residenziali - B3 con prescrizioni particolari
 - Ambiti residenziali - B3
 - Ambiti residenziali - B4
 - Ambiti residenziali con verde privato - VP
 - Produttivo
 - Ambiti industriali - D1
 - Ambiti artigianali - D2
 - Commerciale
 - Ambiti destinati a commercio e servizi alberghieri - D3
 - Ambiti destinati ai distributori di carburante - D4
- Ambiti del tessuto da riqualificare**
- Ambiti del tessuto da riqualificare soggetti a permesso di costruire convenzionato - PCC/RIQ
- Città da consolidare**
- Piani attuativi residenziali in atto - PUAV/R
 - Piani attuativi produttivi in atto - PUAV/P
- Città da trasformare (disciplinata dal Documento di Piano)**
- Ambiti di trasformazione

SISTEMA RURALE PAESISTICO AMBIENTALE

- Ambiti agricoli**
- Ambiti agricoli normali - E
 - Ambiti agricoli di frangia urbana
 - Ambiti agricoli di supporto alla Rete Ecologica Comunale REC
- Ambiti di salvaguardia paesaggistica ed ambientale**
- Ambiti dei corsi d'acqua
 - Ambiti da bonificare
 - Ambiti di salvaguardia ambientale
 - Ambiti dei boschi (vincolo paesaggistico ai sensi del D. Lgs. n.42/2004, art. 142, c.1, lett.g)
 - Ambiti di rispetto 150m delle acque pubbliche (vincolo paesaggistico ai sensi del D. Lgs. n.42/2004, art. 142, c.1, lett.c)
 - Ambiti a rischio esondazione del Torrente Trobia
- Ambiti delle attività estrattive**
- Ambiti di cava individuati dal Piano Cave Provinciale (approvato con D.C.R. n. 166 del 16-05-2006)
 - giacimento G21
 - giacimento G22
 - ambito territoriale estrattivo ATEg22

SISTEMA DEI SERVIZI (disciplinato dal Piano dei Servizi)

- Ambiti dei servizi esistenti e di progetto

SISTEMA DELLA MOBILITA' (disciplinato dal Piano dei Servizi)

- Mobilità motorizzata**
- Viabilità esistente
 - Viabilità di progetto
 - Rotatorie di progetto indicative
- Mobilità dolce**
- Piste ciclabili e pedonali esistenti
 - Piste ciclabili e pedonali di progetto

LIMITI DI RISPETTO


- Limite di rispetto stradale
- Limite della zona di tutela assoluta dei pozzi idropotabili
- Limite della zona di rispetto dei pozzi idropotabili
- Limite di rispetto degli elettrodoti ad alta tensione
- Limite di rispetto cimiteriale
- Limite di rispetto del metanodotto

CONFINI

- Confine comunale
- Perimetro del centro storico e delle cascinie storiche (IGM 1890)

COMPATIBILITA' GEOLOGICA

Si fa riferimento alla COMPONENTE GEOLOGICA, IDROGEOLOGICA E SISMICA DEL PIANO DI GOVERNO DEL TERRITORIO, REDATTA SECONDO LA D.G.R. n. 6738/2017 e s.m.i.

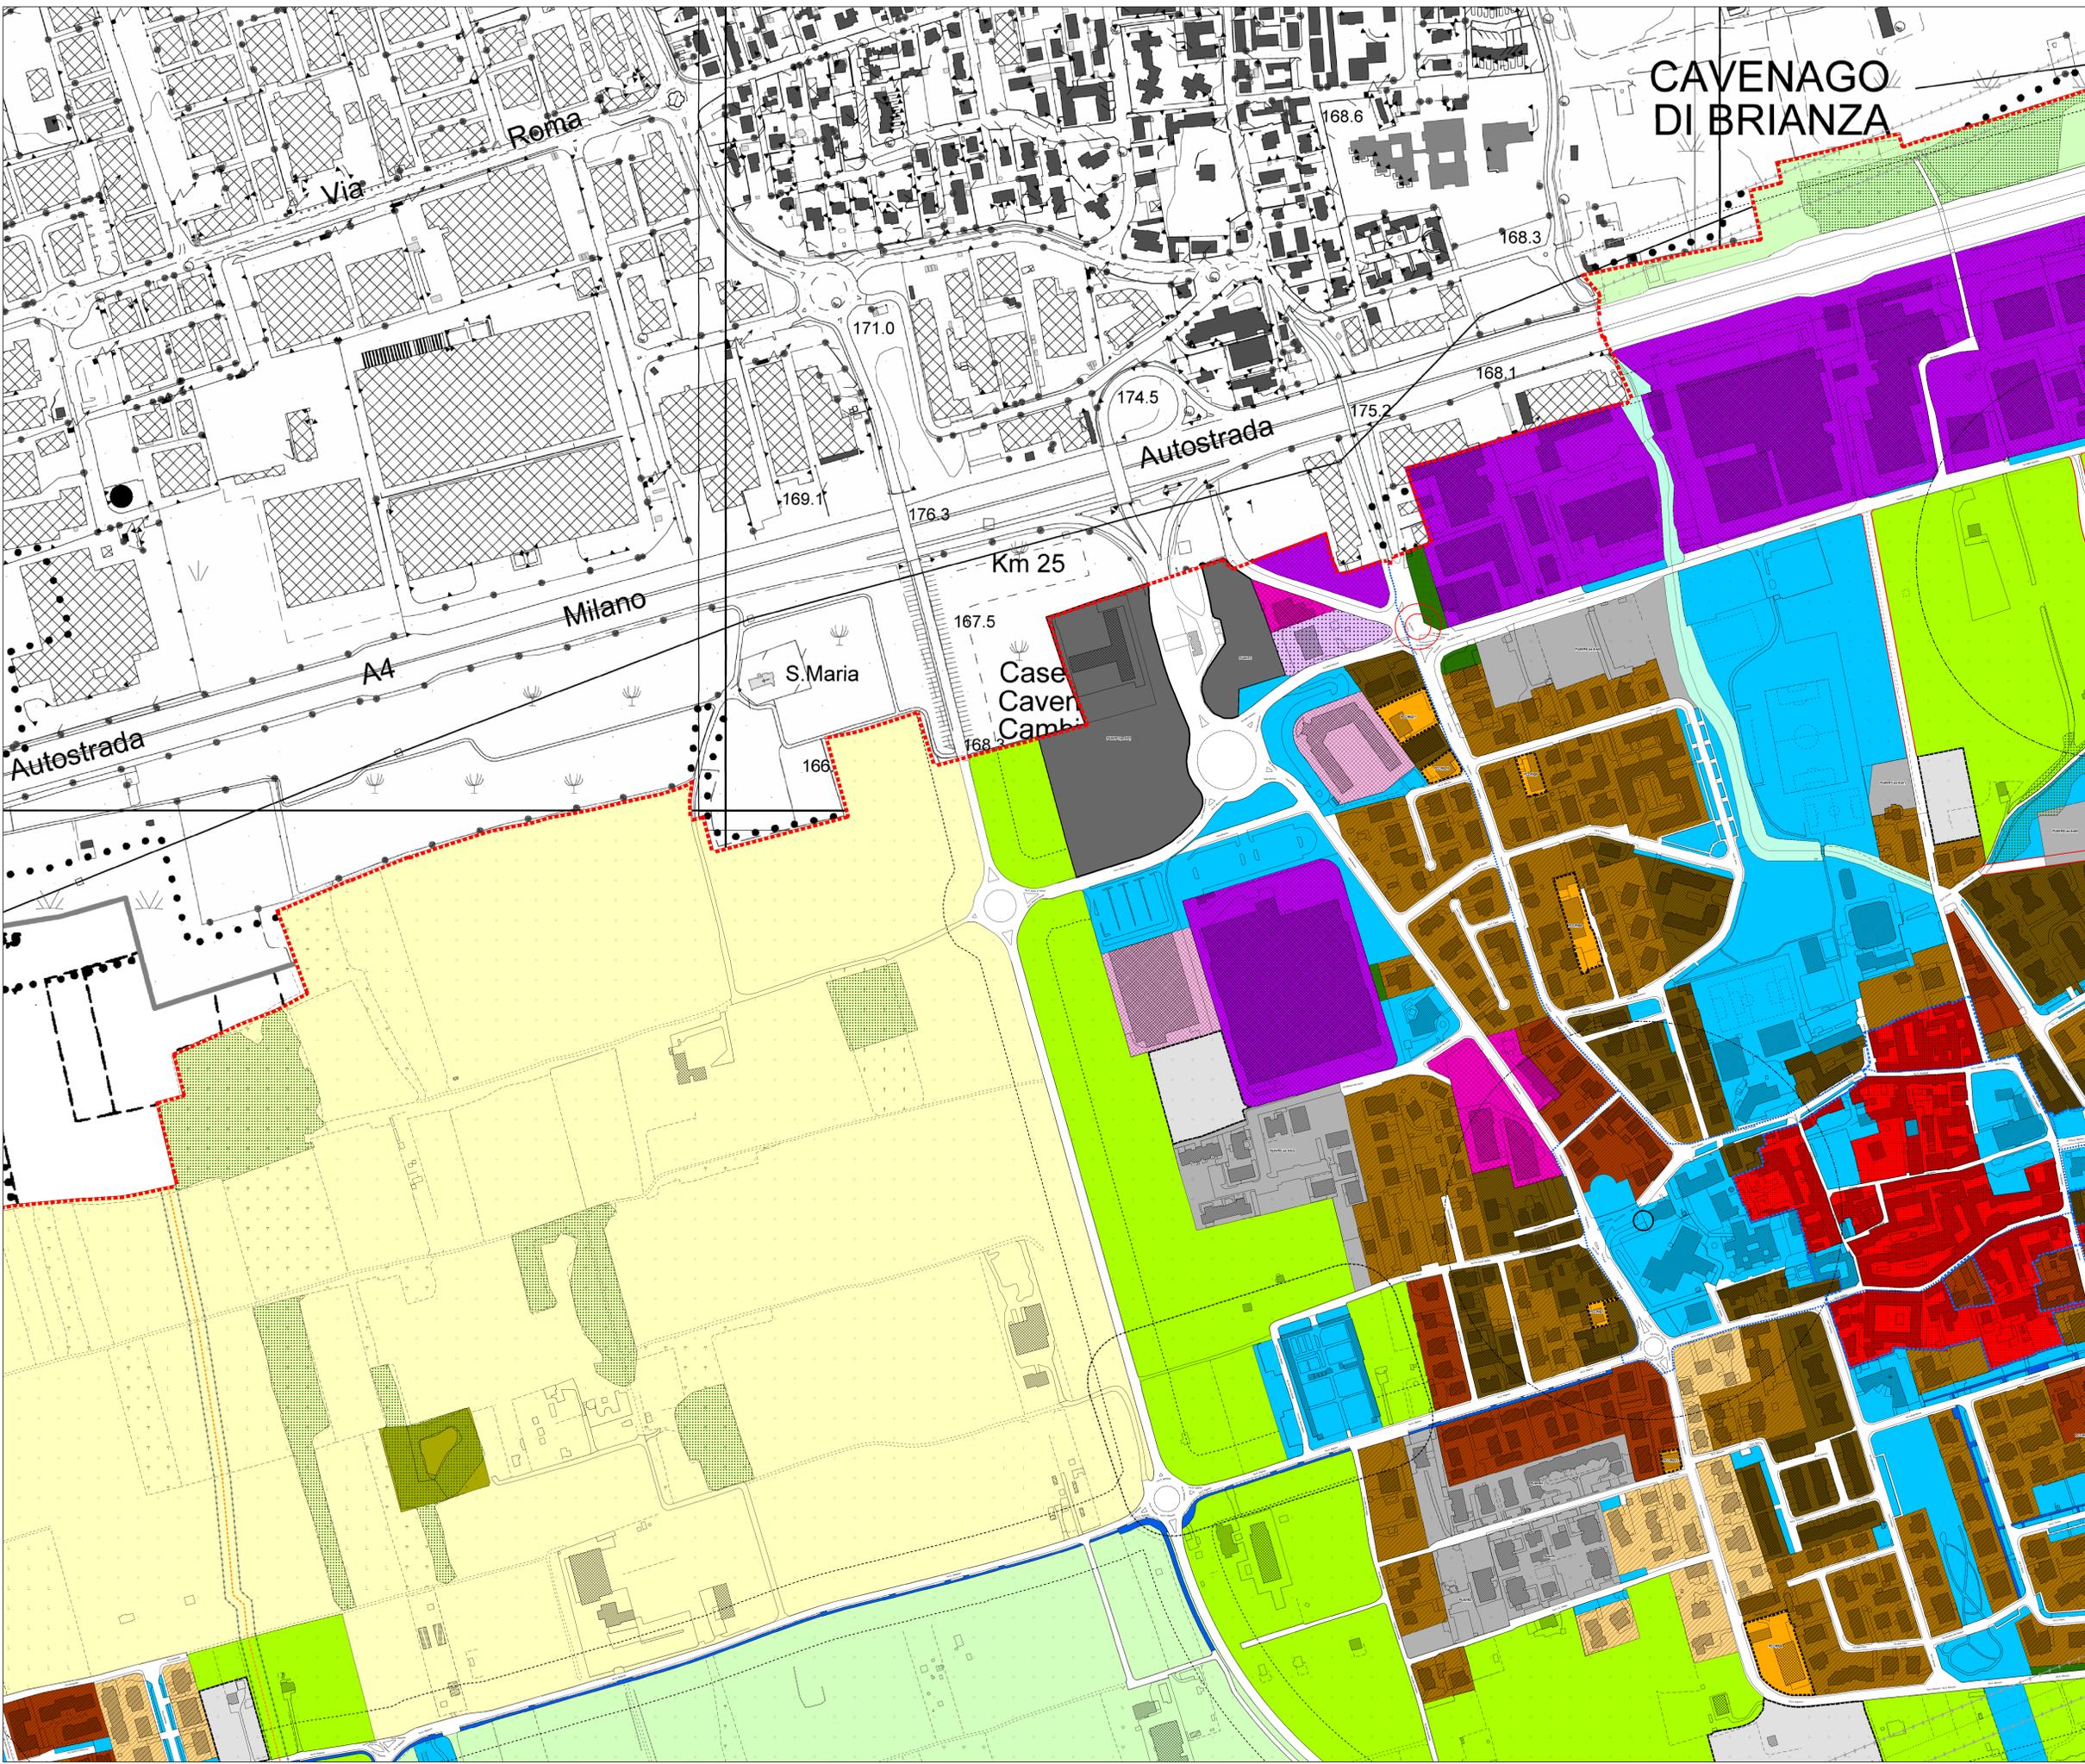

COMUNE DI CAMBIAGO
CITTÀ METROPOLITANA DI MILANO

PGT VARIANTE 2019-2020
Piano di Governo del Territorio
ai sensi della Legge Regionale 11 marzo 2005, n. 12

13.3 **PdR**
Piano delle Regole

Tavola Carta della disciplina delle aree con sovrapposizione catastale - parte nord-ovest
APPROVAZIONE
scala 1:2.000

allegato alla deliberazione di Consiglio Comunale n. del

PROGETTISTA
ING. MARCO BIANCHI
ARCH. ANTONIO ROSSIGNOLI

ASSESSORE ALL'URBANISTICA
DOTT. ALBERTO MARI

COLLABORATORE
ING. MAURO SCARO

SECRETARIO
DOTT. LAURENTINA MARIANO

RESPONSABILE UFFICIO EDILIZIA PRIVATA
INGENNERIA
ARCH. GIUSEPPE DI GIACCI

STUDIO MOSSOLANI
urbanistica architettura ingegneria
via della pace 14 - 20145 catoggio (paris) - tel. 0381 89096 - info@038182421 - www.studiomossolani.it