Committente: CAMBIAGO 2000 srl
Cantiere: GERRI DI CAMBIAGO (MI)
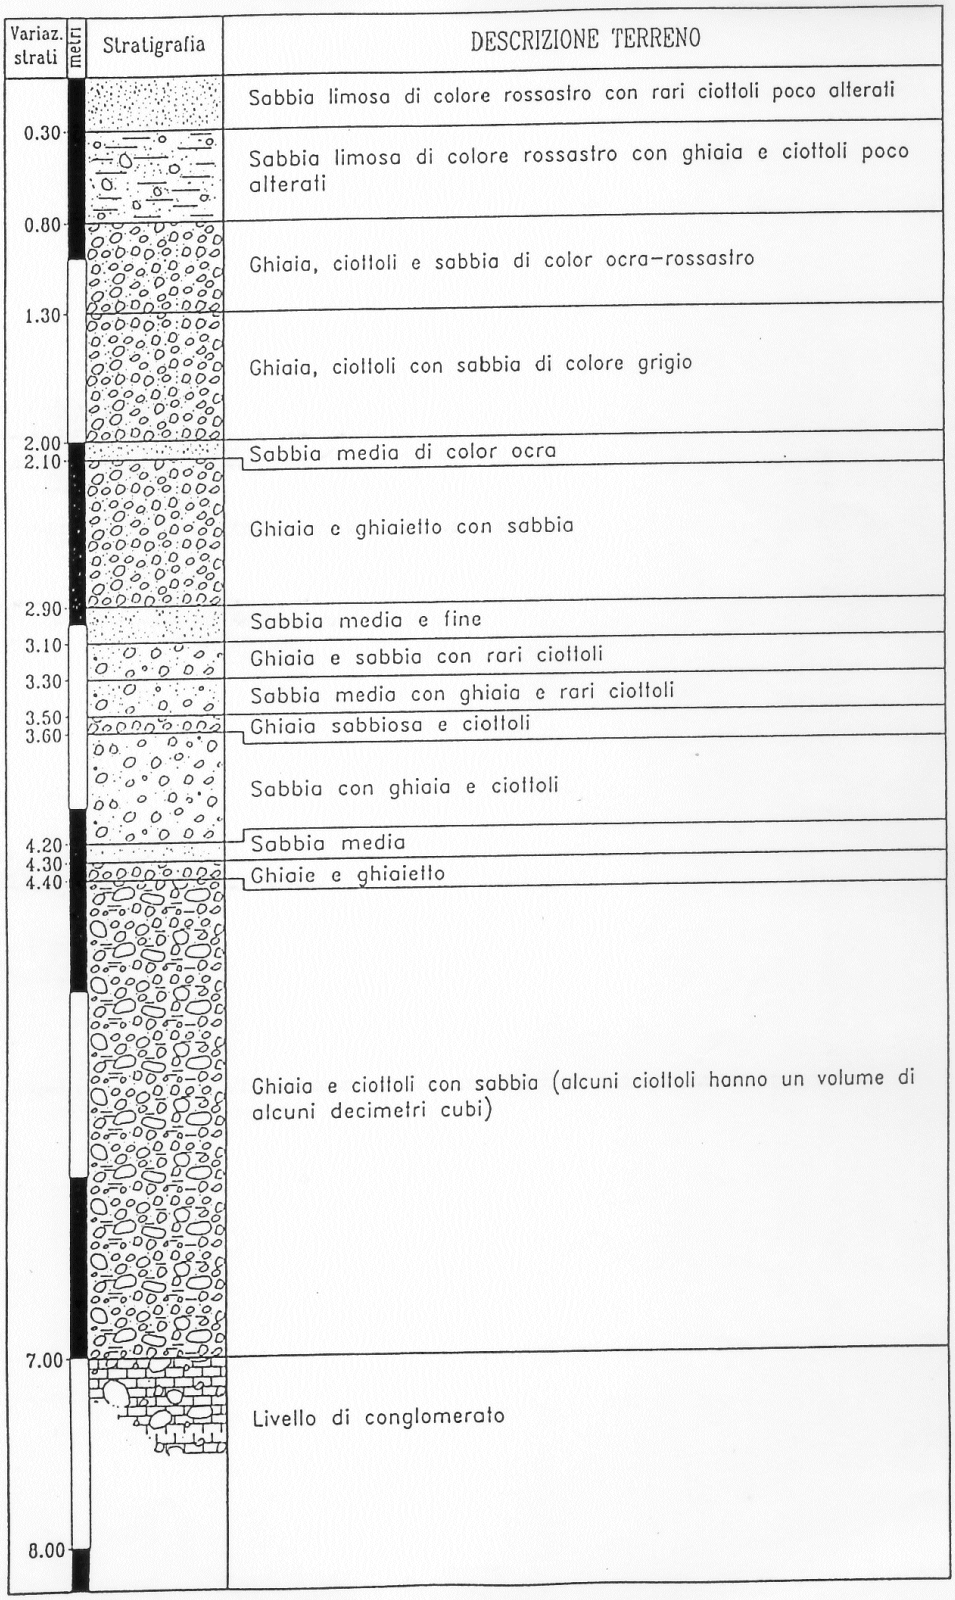
SEZIONE LITOLOGICA S2