

LEGENDA

RETI DELLA FOGNATURA

- Rete fognaria

RETI DELL'ACQUEDOTTO


- Rete di distribuzione
- Rete di adduzione (impianto dell'acquedotto)

RECAPITI IN CORSI D'ACQUA

- Recapiti in corsi d'acqua

COLLETTAMENTO E DEPURAZIONE

- Nodi di depurazione (impianti di depurazione)
- Rete di collettamento
- Rete di collettamento (in previsione)

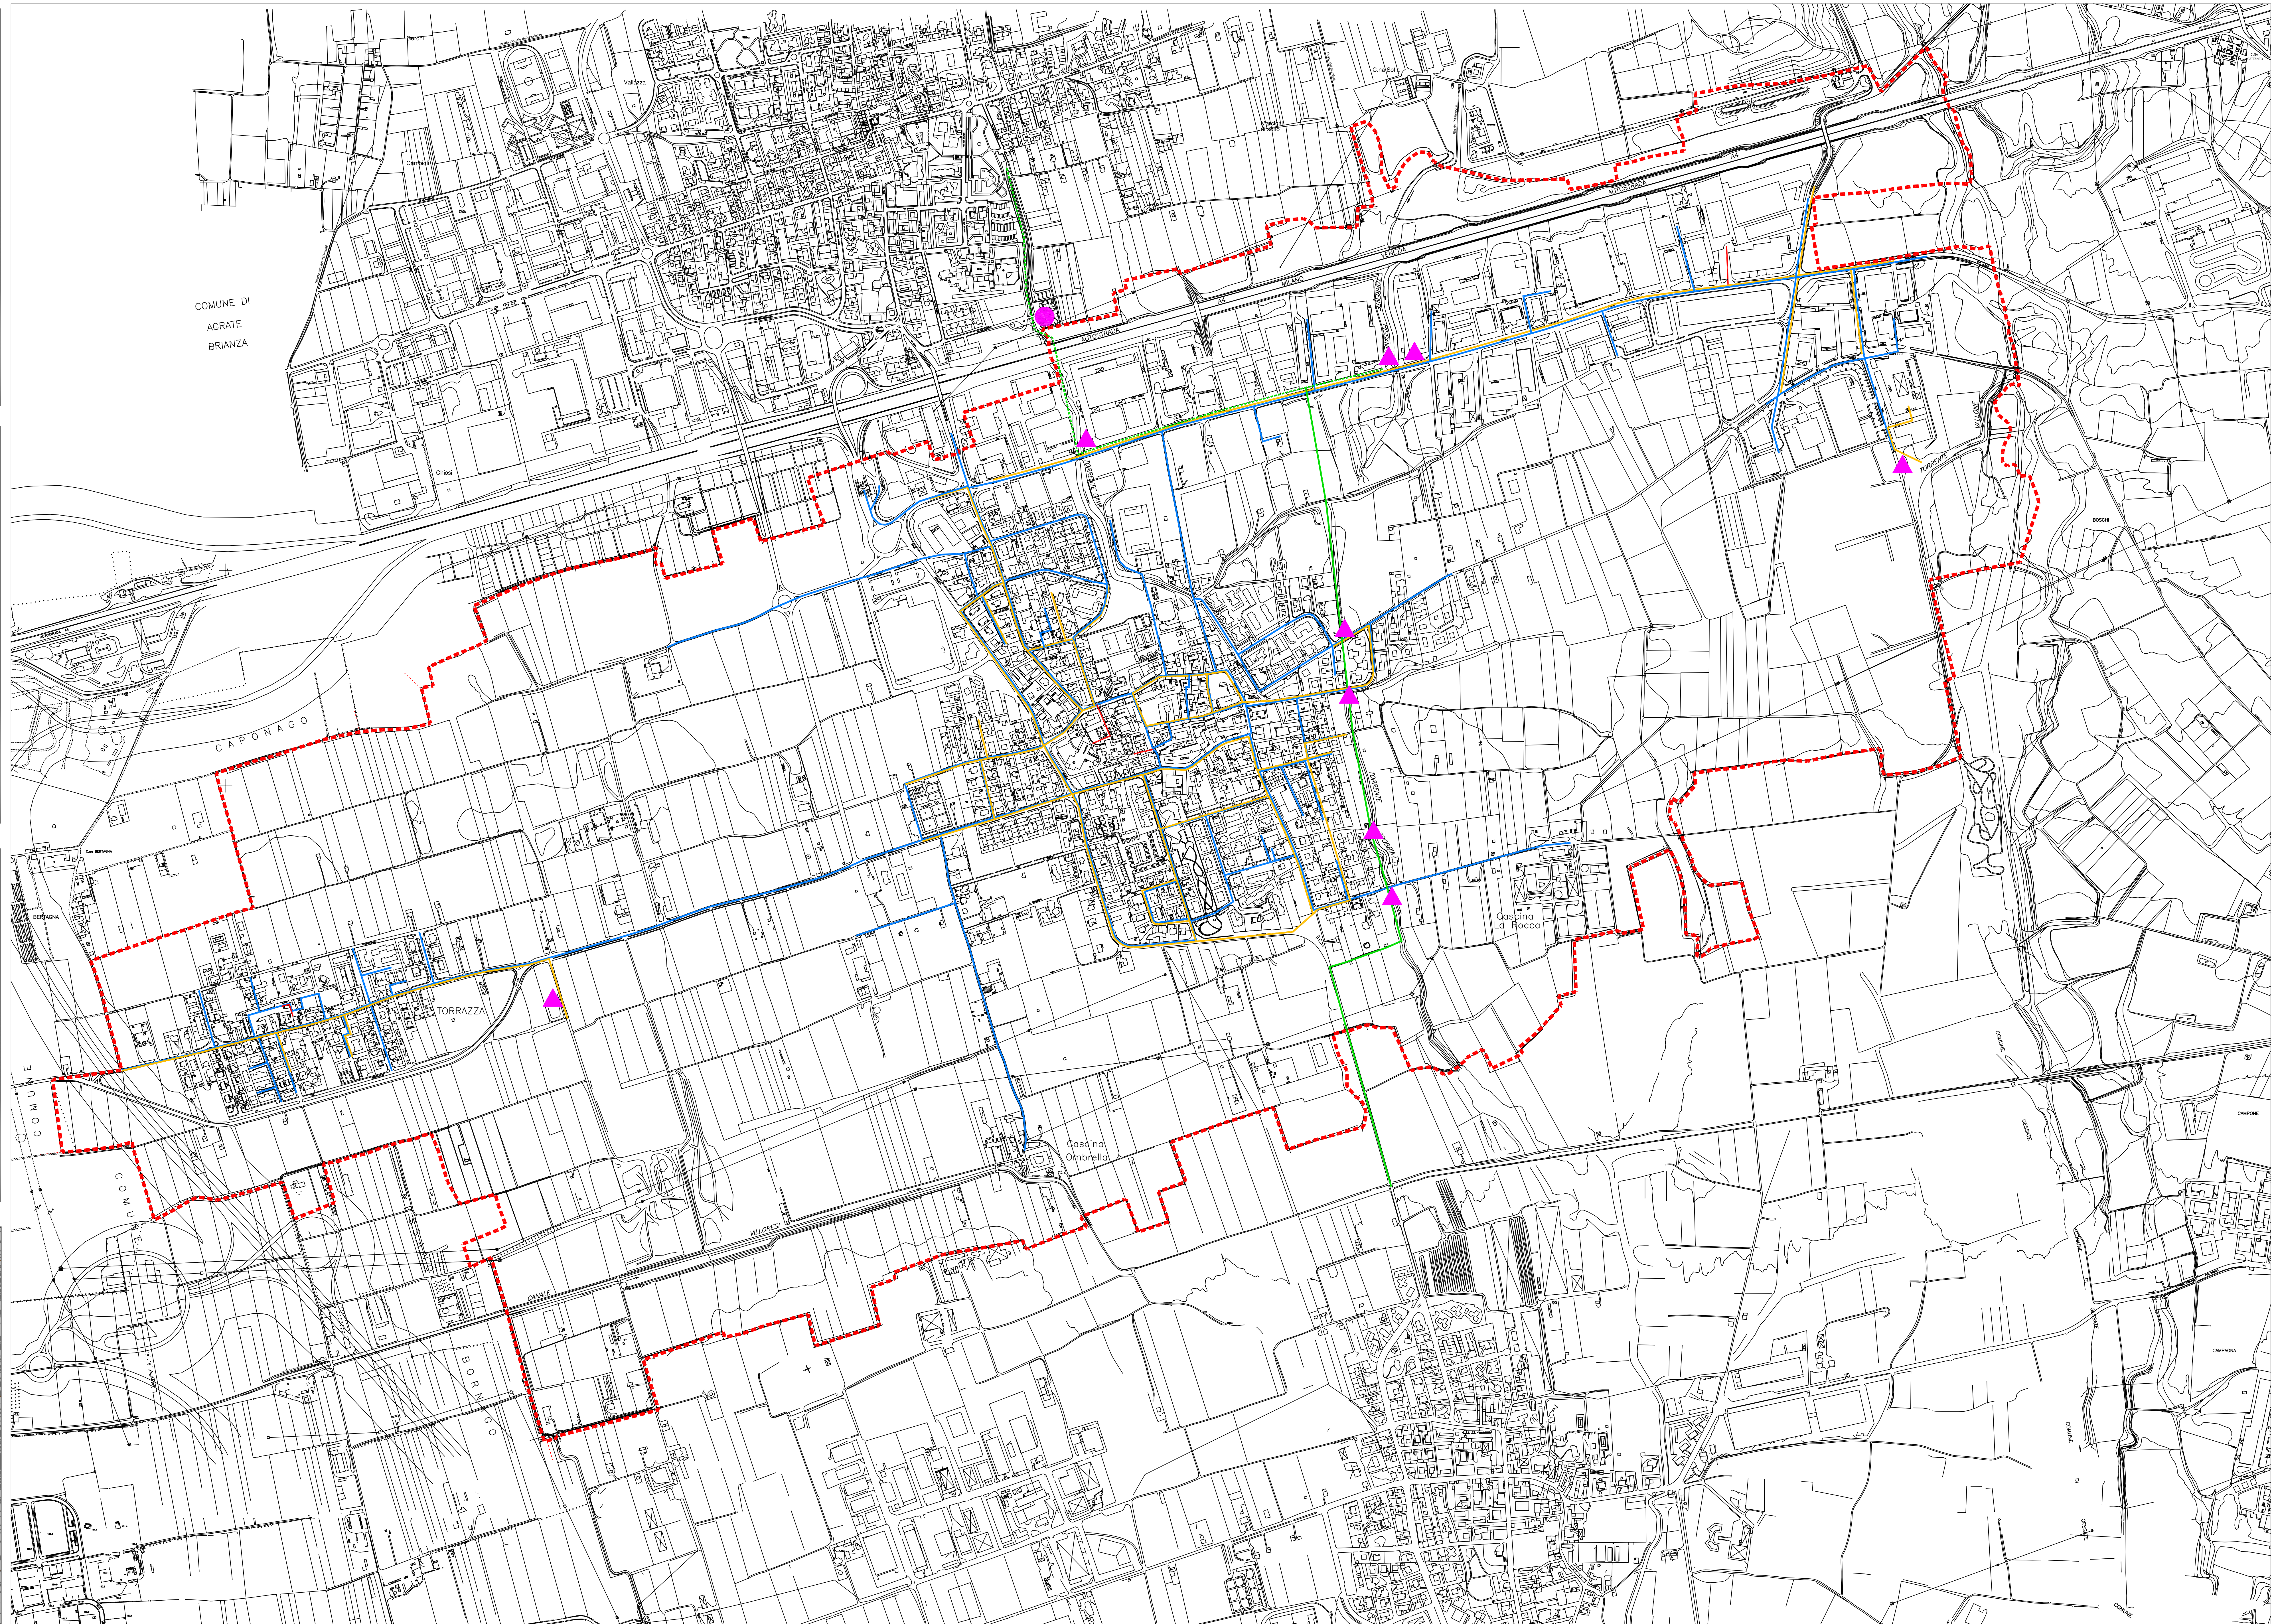

NODI DELL'IMPIANTO DI ACQUEDOTTO: STAZIONI DI SOLLEVAMENTO



NODI DELL'IMPIANTO DI ACQUEDOTTO: IMPIANTO DI CAPTAZIONE



NODI DELL'IMPIANTO DI ACQUEDOTTO: IMPIANTO DI TRATTAMENTO

